

Skala 1:500
sekcja 6.213.29.12.1.2

Gmina **Malbork [220901_1]**
Obwód **18 [220901_1.0018]**
Dzielnica **dz. 2**

MAPA DO CELÓW PROJEKTOWYCH

Układ współrzędnych płaskich – "2000"
Układ wysokości – PL-EIVF2007-NH


Mapa powstała na podstawie mapy zasadniczej, uzupełnionej wynikami pomiaru z dn. 04.09.2019r.
Zakres opracowania _____
Stanu prawnego granic nie ustalano.
Służebności gruntowych nie badano.

USŁUGI GEODEZYJNE

mgr inż. Marek Rybakowski
82-200 Malbork Al. Wojska Polskiego 90 A/B
ID 6640.877.2019

Istnieje możliwość występowania innych przewodów ułożenia podziemnego nie wykazanych na niniejszej mapie, nie zgłoszonych do inwentaryzacji.

Mapę dostosowano do celów projektowych na podstawie materiałów udostępnionych przez PODGK w Malborku oraz wykonanej aktualizacji

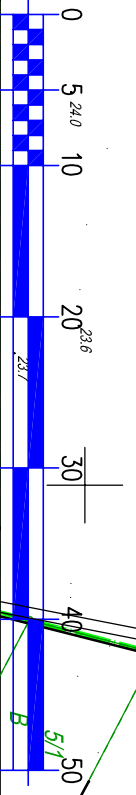

Sporządził: **Marek Rybakowski upr. nr 14099**
Malbork, 05.09.2019